




VORPROJEKT ÜBERBAUUNG IM BERG, ETAPPE G, 4450 SISSACH
LEVEL 1, 1:200

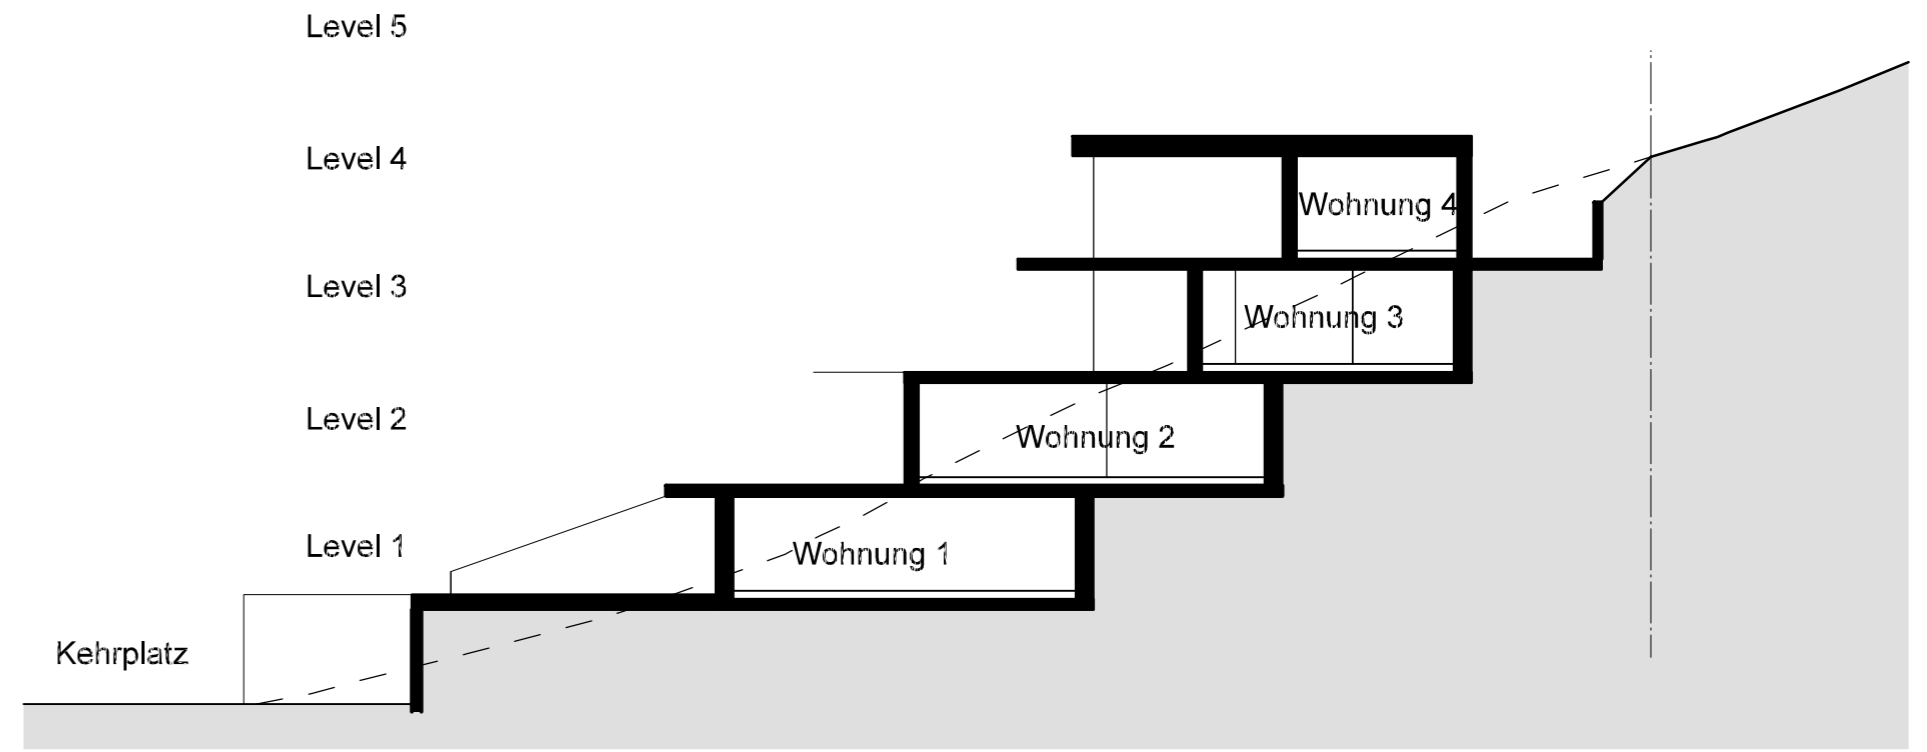

Schnitt B-B

