






**DENGER ARCHITEKTUR** GmbH

Lettenweg 132, 4123 Allschwil Tel. +41 61 483 93 43 info@denger.ch www.denger.ch

23.04.2014

**VORPROJEKT ÜBERBAUUNG IM BERG, ETAPPE G, 4450 SISSACH  
LEVEL 5, SCHNITT A, 1:200**

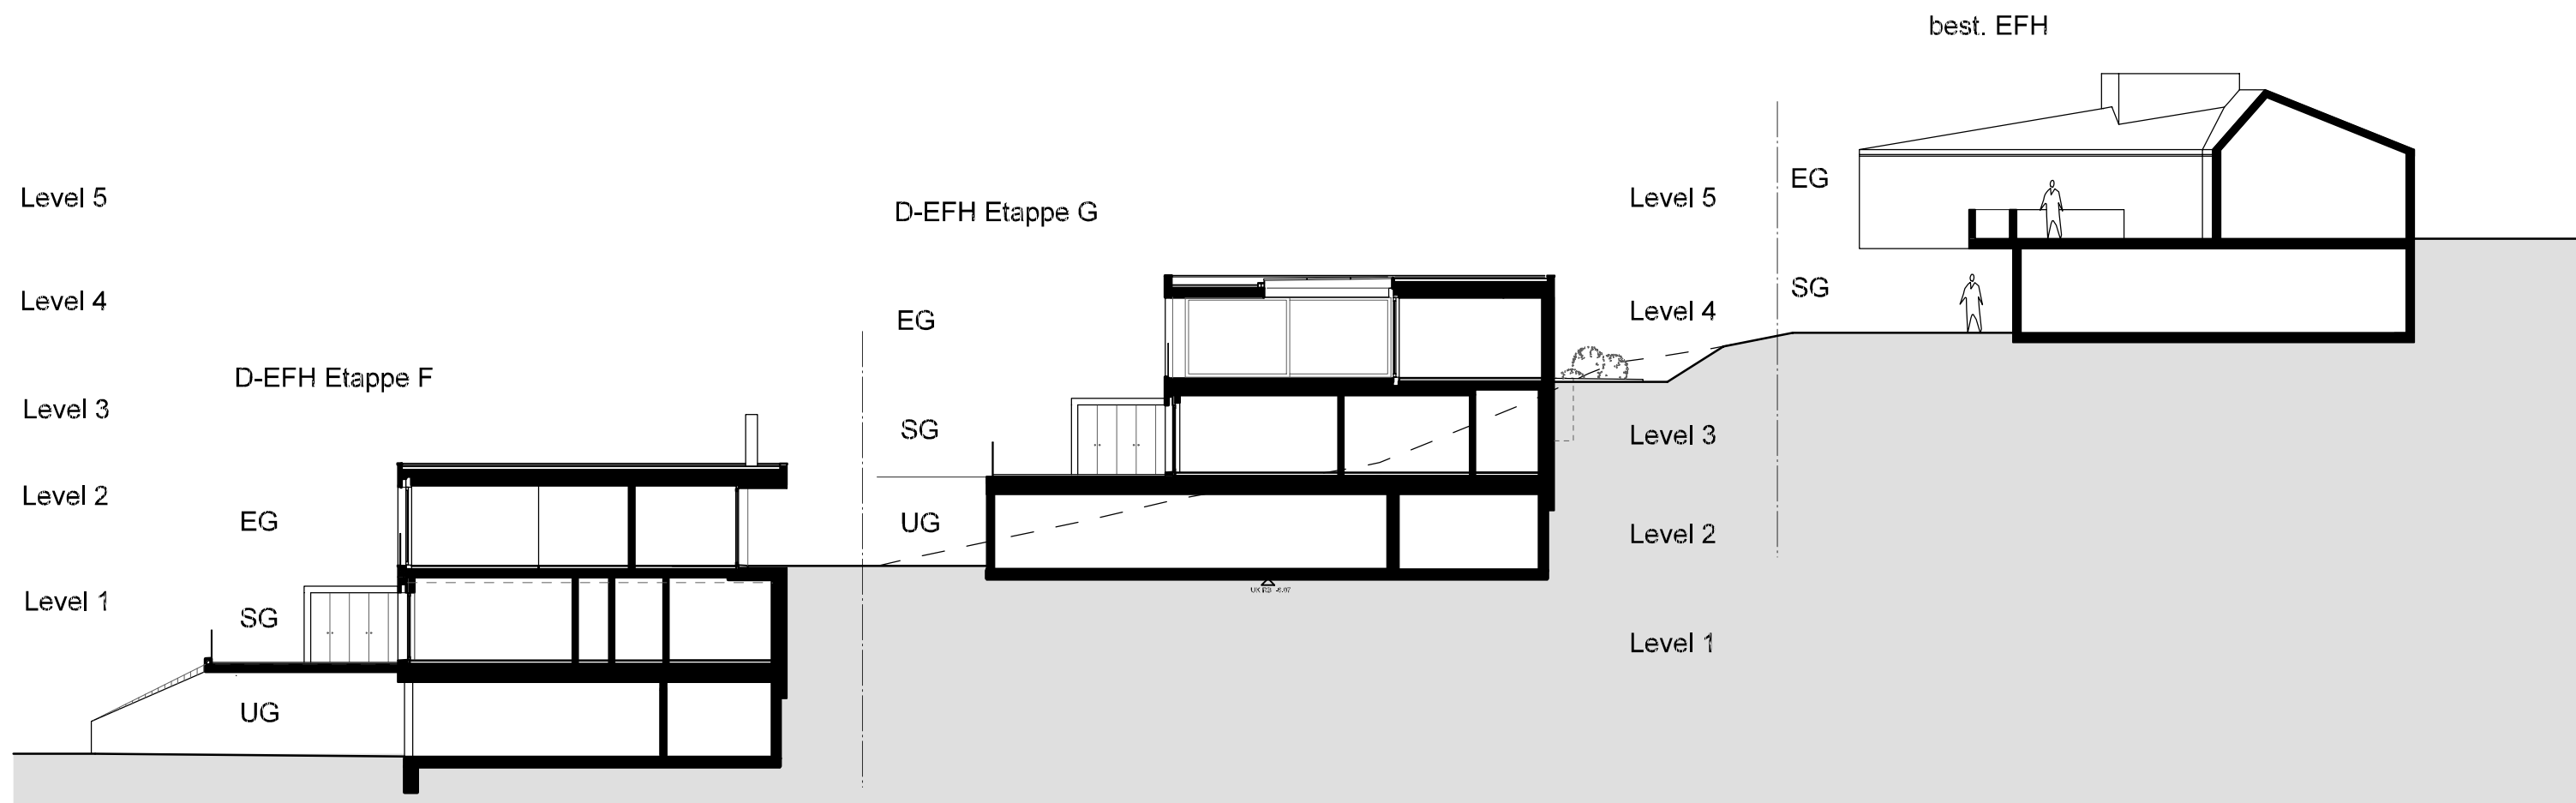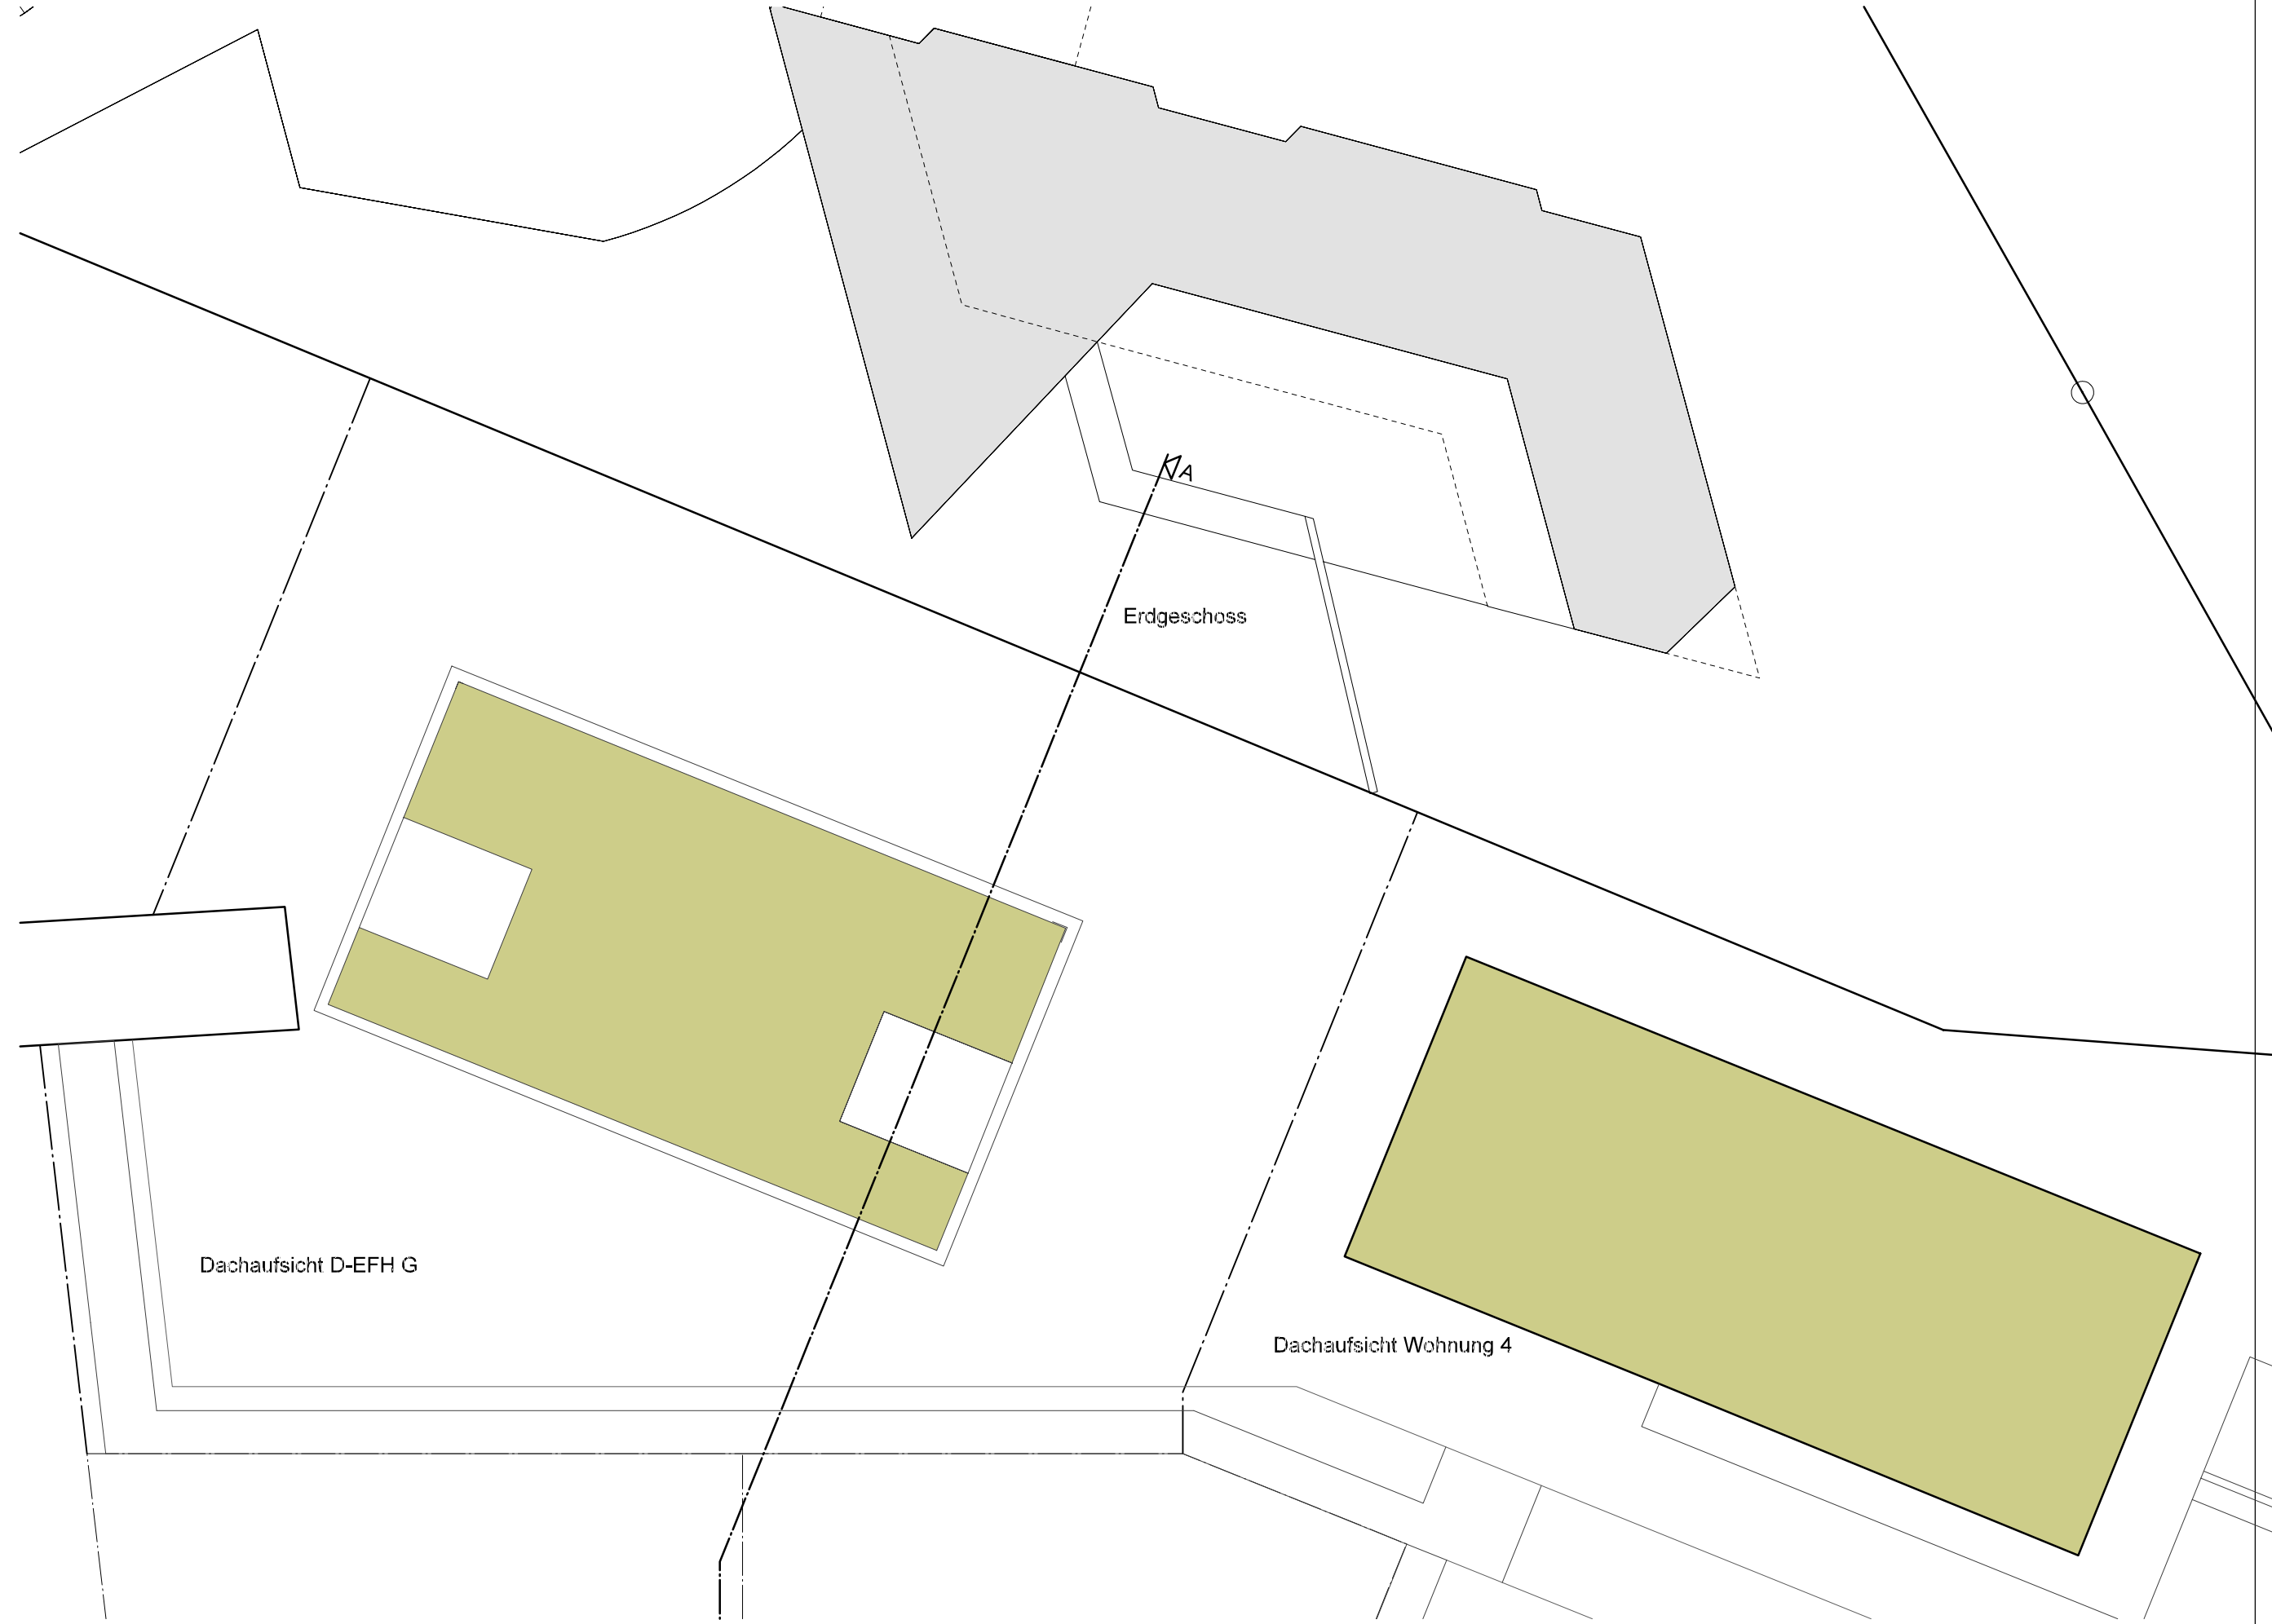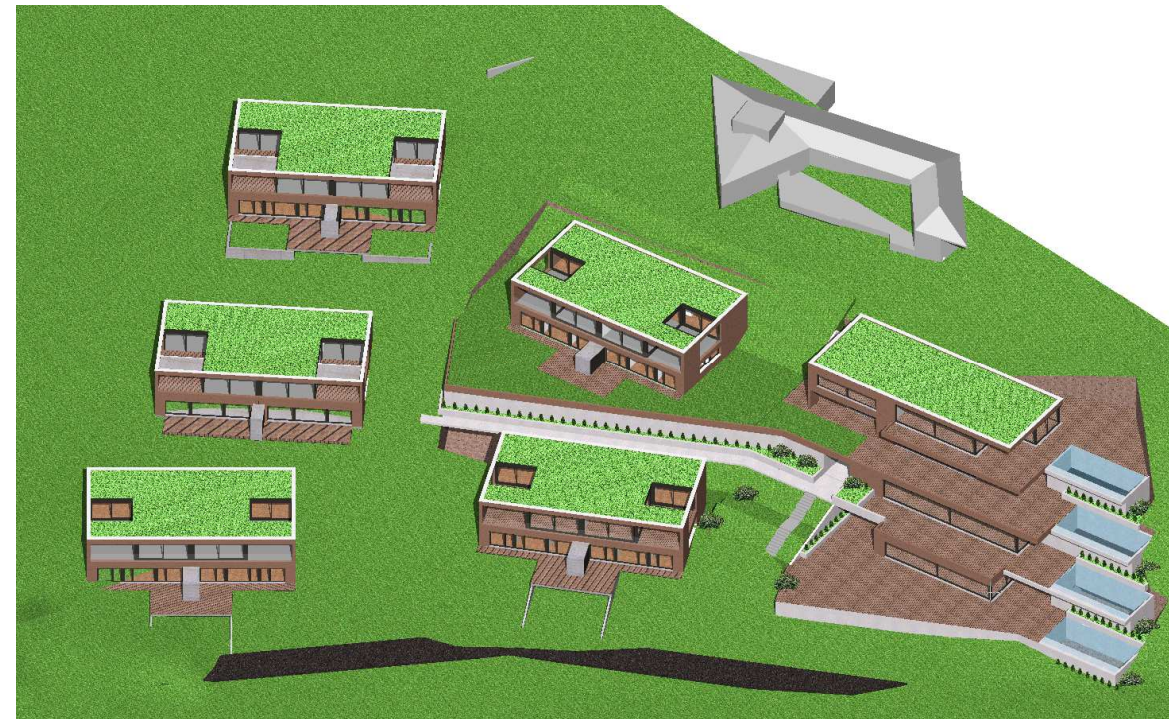

Schnitt A-A